


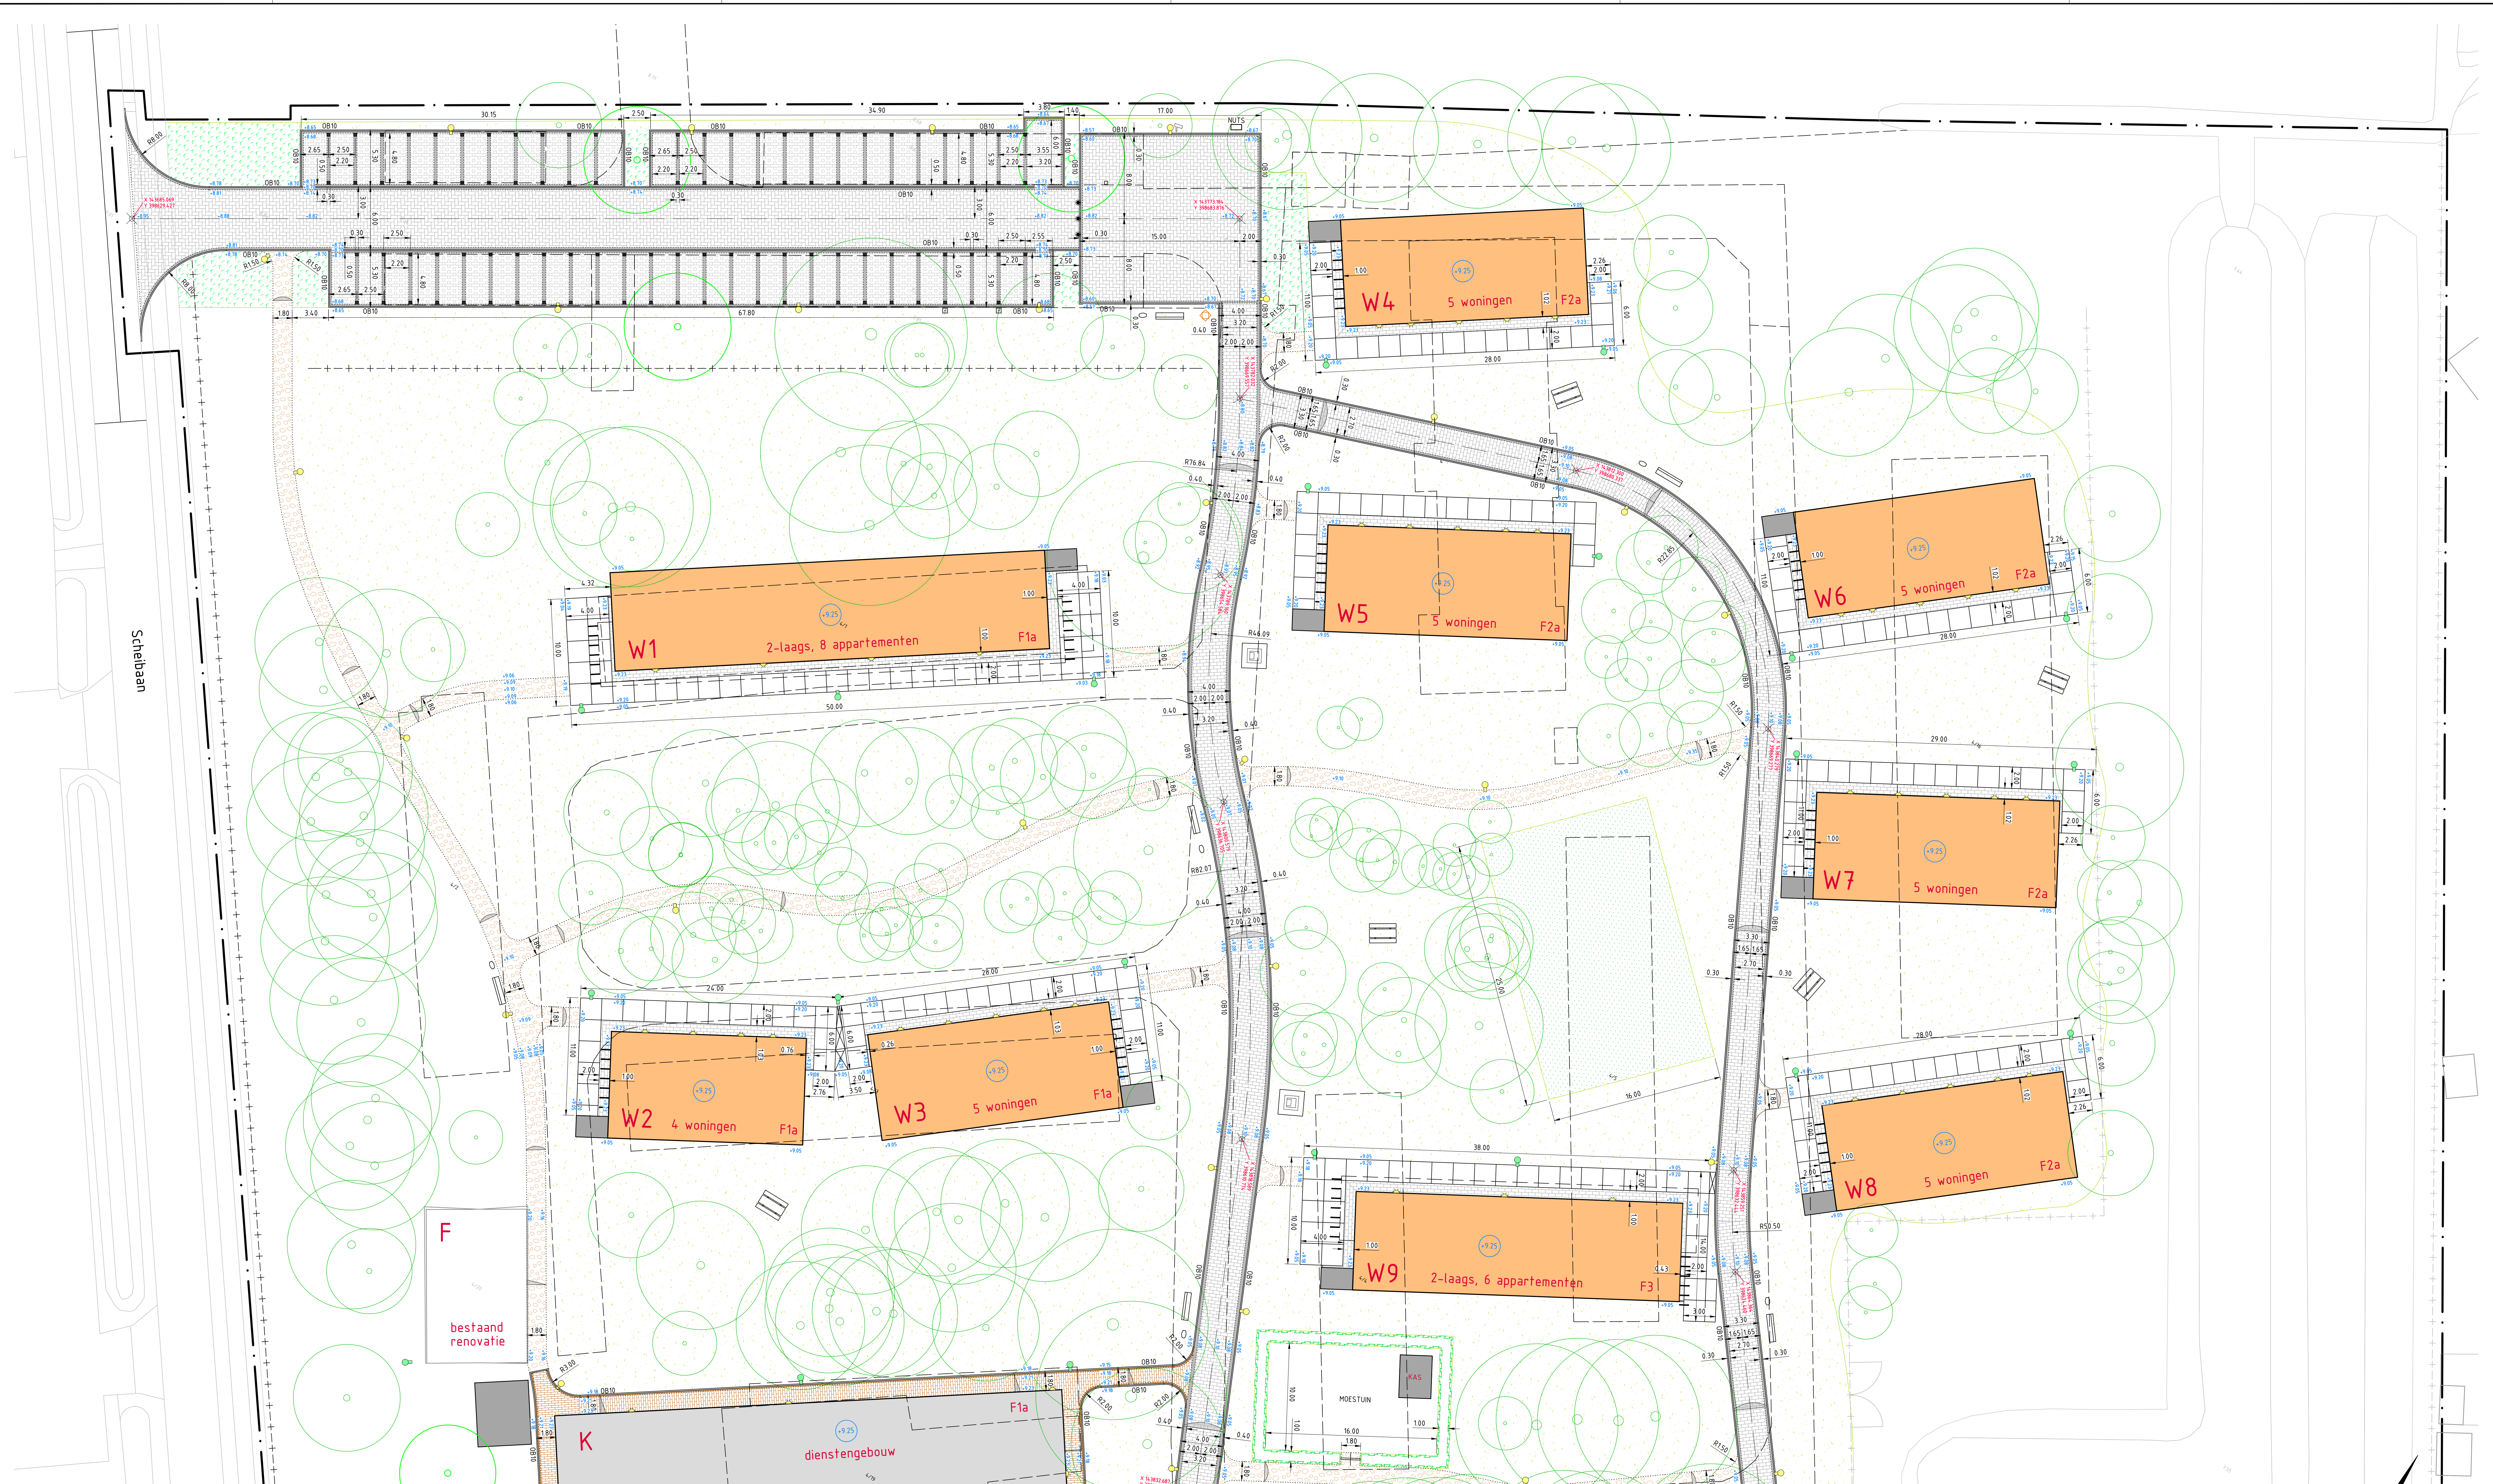

VOOR AANSluiting ZIE TEkening 25021-200-DO-002

VOOR AANSluiting ZIE TEkening 25021-200-DO-002

LEGENDA

- radiustralengrens
- veg-as / meet-as met RD coördinaatpunt
- scheiding materiaal / steenverband
- bestaande situatie
- vervalende situatie
- werkgrans
- bestaand hekwerk
- te plaatsen hekwerk
- terrein gaashekwerk veldzijde, hoogte 1.00m, gaas 0.20m vrij t.o.v. maaiveld
- schoolplein gaashekwerk pantafel (of gelijkwaardig), hoogte 1.10m, in haag, incl. bovenbus, kleur antraciet (RAL 7016)
- aanbrengen opsluitband 100x200mm, klik 30mm lager t.o.v. verharding, kleur grijs
- aanbrengen opsluitband 150x200mm, klik 30mm lager t.o.v. verharding, kleur grijs
- aanbrengen zitrand beton 500x450x500mm, type Struik-Verwo Solid (of gelijkwaardig), kleur grijs
- aanbrengen zandbak beton 900x600x270mm, type Velopa Kidpit Pebble (of gelijkwaardig), kleur grijs
- aanbrengen betonplaten woonprijt 2.00x2.00m, dikte 0.16m

W12

K

overbouw / galerij

aanbrengen betonstraalsteen, hergebruik, dik 80mm, keiformaat, elleboogverband, kleur grijs, zwart, rood

aanbrengen betonstraalsteen, hergebruik, dik 80mm, keiformaat, halfsteensverband, kleur grijs, zwart, rood

aanbrengen betonstraalsteen, dik 80mm, zonder vellingkant, met facet, dikformaat, halfsteensverband, kleur roodbruin

aanbrengen betonstraalsteen, dik 80mm, zonder vellingkant, met facet, dikformaat, halfsteensverband, kleur roodbruin

aanbrengen betonstraalsteen, dik 80mm, zonder vellingkant, met facet, dikformaat, halfsteensverband, kleur roodbruin

- aanbrengen betonstraalsteen, dik 80mm, zonder vellingkant, met facet, waalformaat, halfsteensverband, kleur antraciet
- aanbrengen trottoirtegels (hergebruik) 300x300mm, halfsteensverband, dik 45mm, kleur grijs
- aanbrengen trottoirtegels (hergebruik) 300x300mm, blokverband, dik 45mm, kleur grijs
- aanbrengen trottoirtegels (hergebruik) 500x500mm, halfsteensverband, dik 50mm, kleur grijs
- aanbrengen grasbetontegels, vlak, 400x600mm, type Struik-Verwo vormklasse B, blokverband, dik 100mm, kleur grijs
- aanbrengen opsluiting 2, 3 of 5 strekde lagen, betonstraalsteen keiformaat, dik 80mm, hergebruik
- aanbrengen opsluiting 2 strekde lagen, betonstraalsteen dikformaat, dik 80mm, kleur rood/bruin
- aanbrengen halfverharding, Achterhoeks Padvast, kleur zand/natuurle, dikte 200-220mm + afdeklaag 30mm 0-5 fractie; op 150mm zand

- gras/gazon
- gras recreatief/sport
- houtsnippers (valbescherming)
- dwarshelling / afwatering
- trottoirtegels parkeeravschieding, 300x300x80mm, antraciet
- ondergrondse restafval container (type Be-low door derden)
- te plaatsen fietsnetjes, Grijsen Cubic Dubbel 900, kleur RAL 7016
- te plaatsen zitbank, type Panache of gelijkwaardig, l=2.00m
- standaard picknickbank, Ecodecks of gelijkwaardig, l=1.80m

- kunsthubus
- te plaatsen afvalbak, Grijsen 'Constructo 50' kleur RAL 7016
- te plaatsen afsluitpaal, Alco, RVS Ø274mm, electrisch bedienbaar/verzinkebaar
- laadpaal elektrische voertuigen, dubbele uitvoering
- te plaatsen straatkolk / trottoirkolk
- putrand met deksel, opnieuw stellen
- lichtmast, 61 st, kleur RAL 7016, lph 3.50m, armatuur PRUNUS B, LED amber
- lichtmast, 40 st, kleur RAL 7016, lph 3.00m, armatuur PRUNUS B, LED amber
- gevelverlichting, 98 st, SG Armaturen type Spike, naast voorden en overstekten
- camera toegangscontrole, 2 st, montage op (licht)mast
- toegangspoort
- te maken maaiveldhoogte in m t.o.v. N.A.P.
- bestaande maaiveldhoogte in m t.o.v. N.A.P.
- vloerpeil nieuwbouw

- Meubilair Schoolplein
- S1 stapstammen
- S2 zandbak
- S3 speeltafel met lage kruisjes
- S4 vip en/of boomrandieren
- S5 speeltrap, tegels in diverse kleuren
- S6 hinkelbaan (op tegels aanbrengen)
- S7 noodtrap met glijbaan
- S8 twister (op tegels aanbrengen)
- S9 uitkijk
- S10 speelboom
- S11 basketbal
- S12 buitensport: fitgarden
- S13 buitensport: crosstrainer, airwalker, roei app
- S14 tafeltennis

Pakket in meters t.o.v. N.A.P. tenzij anders aangegeven

Meten in meters, tenzij anders aangegeven

versie	datum	auteur	omschrijving	gecont.	door	paraat contr.
A	13-03-2025	A. Othoff	diverse kleine wijzigingen en aanpassingen			
O	12-12-2025	A. Othoff	toesluiting			

Herontwikkeling AZC Oisterwijk	Definitief Ontwerp
--------------------------------	--------------------

Terreininrichting - verhardingen & groen	
--	--

PROJ. nr.	25021	versie	40	vervald
aanpak	1:200	formaat	A0	
status	DEFINITIEF	blad nr.	1/1	A

25021-200-DO-001

25021-200-DO-001-001.dwg